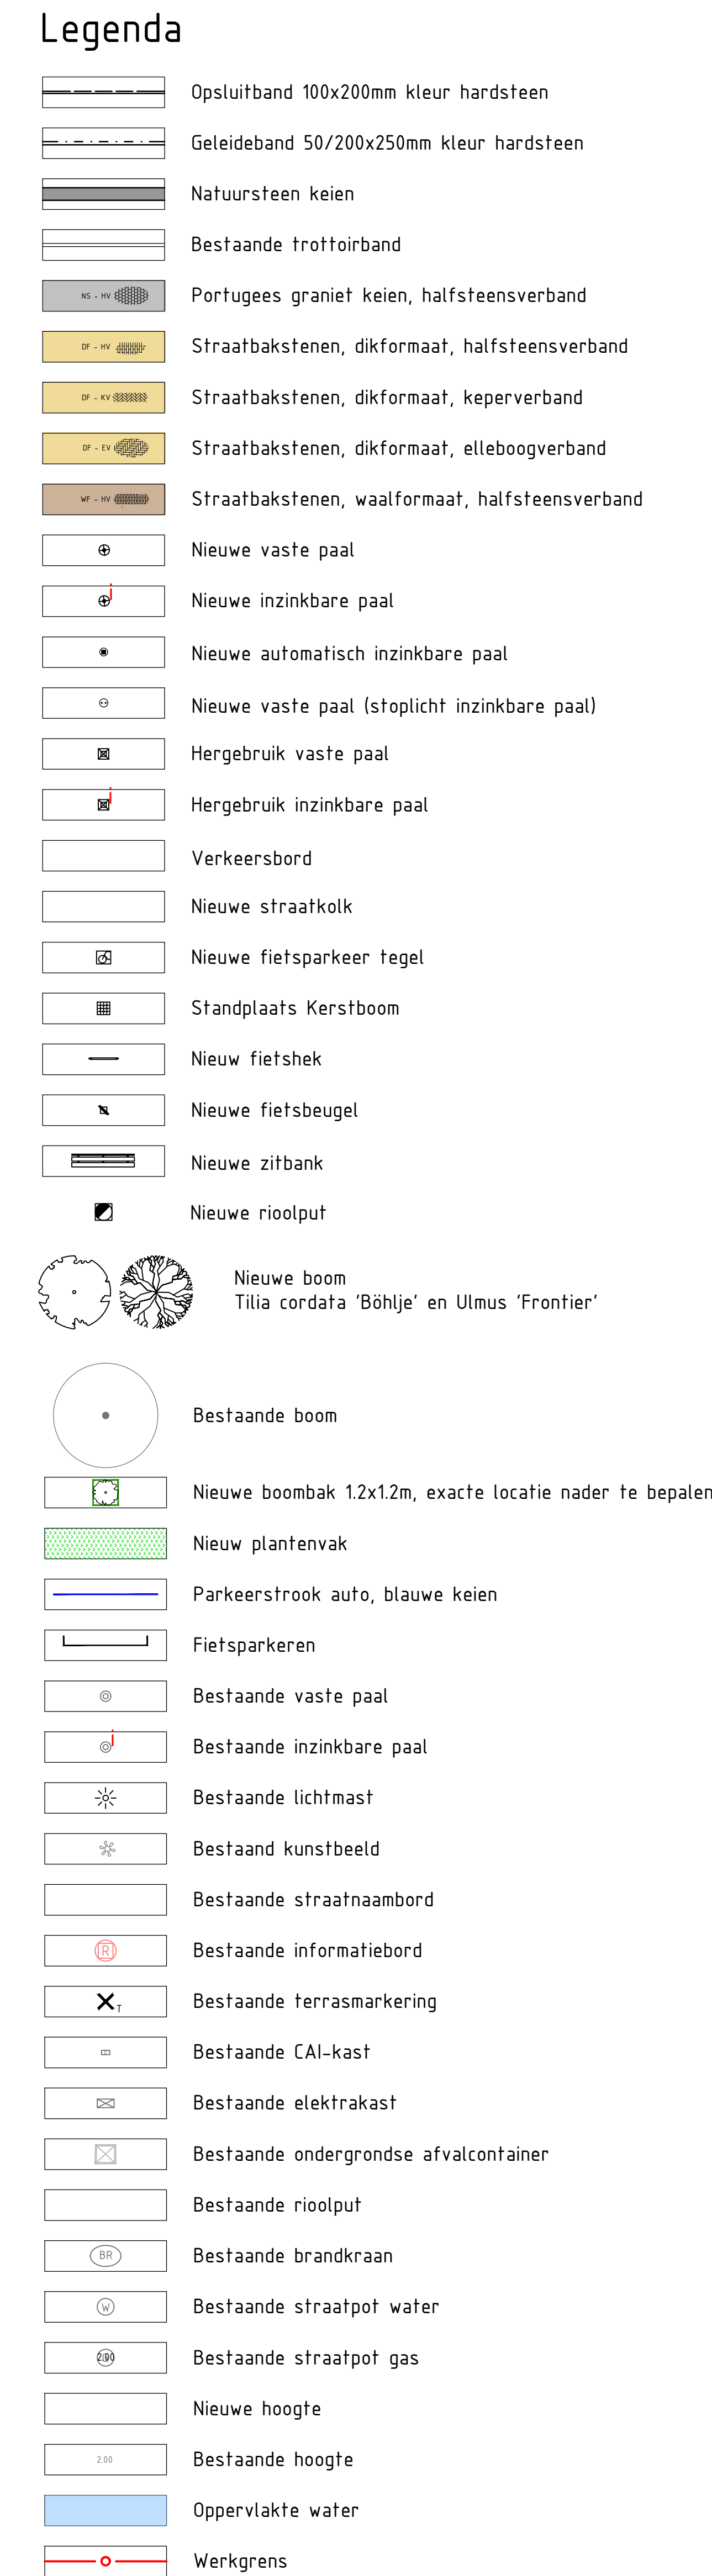
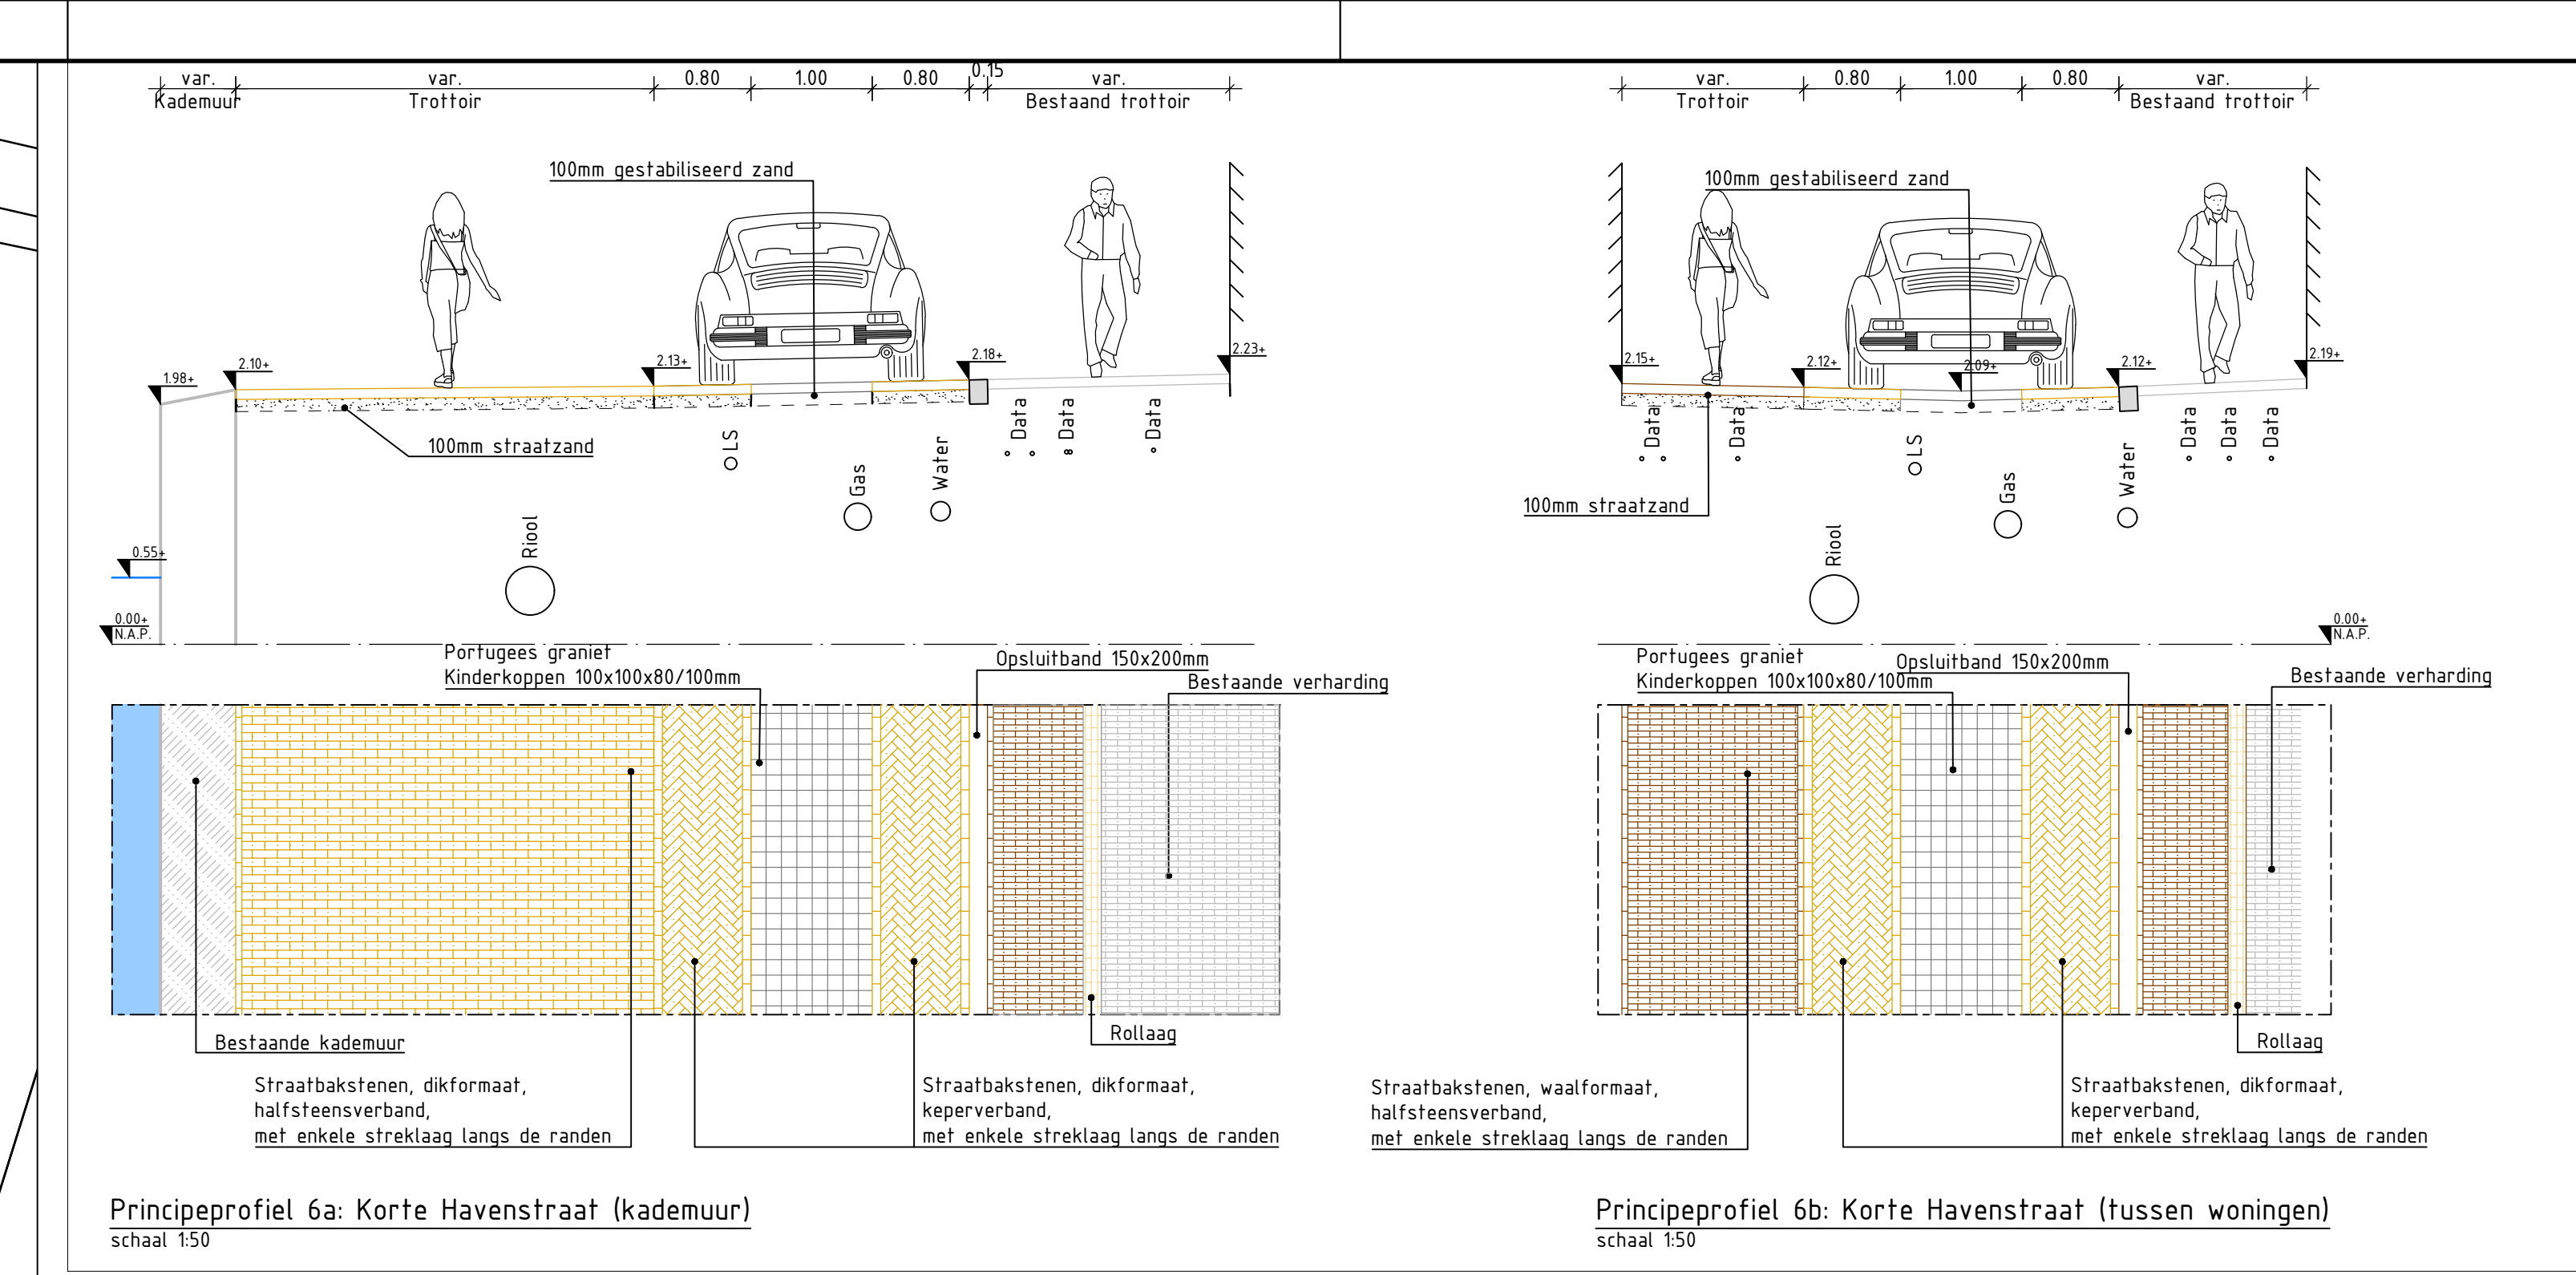
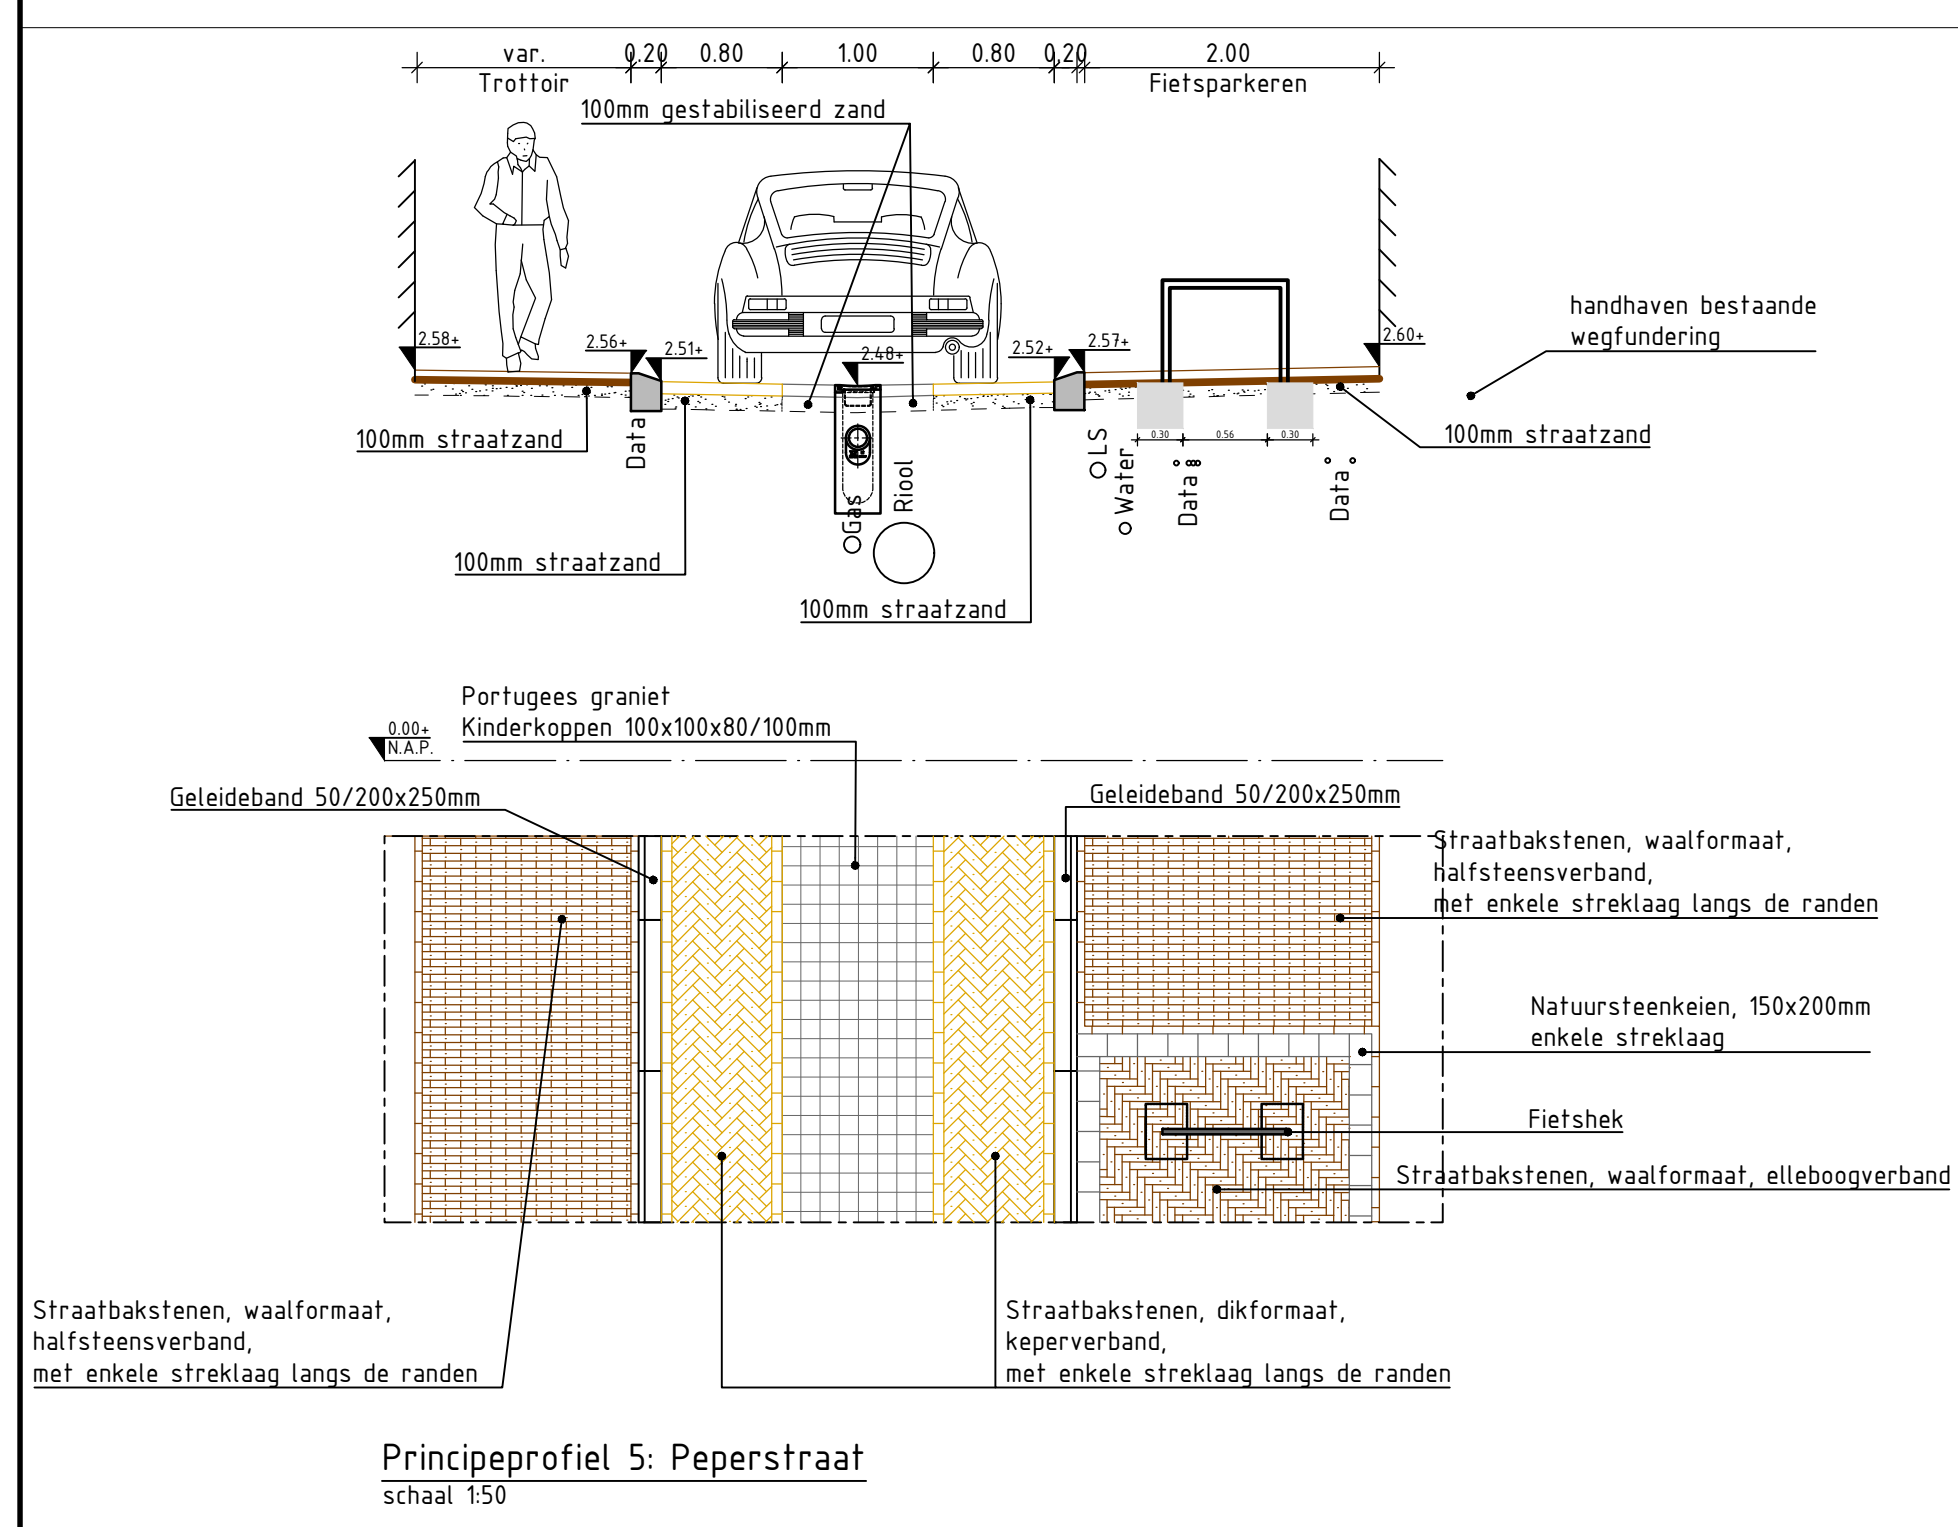


Maten in meters, tenzij anders aangegeven
Materialen in millimeters
Hoofdmaten in meters t.o.v. N.A.P.

Gemeente Woerden
Project
Masterplan Oudewater

DO Markt
Blad 2

Projectnummer		Tekeningnummer		Version	Datum van uitgave	Onderwerp	Cardiacnummer		
51024479		51024479-T001-TDO-L01		1.0	19-09-2025	Definitief ontwerp	Sweco51024479-01		
blad	Van	Schaal	Formaat		Kleur	Get.		Geo.	Acc.
2	2	1:200/1:50	A0/L (841x1470)		De Bilt	SKRO		PN	SB

www.sweco.nl
© Sweco Nederland B.V. Alle rechten voorbehouden

SWECO